


蛍池駅モノギャラリー図面

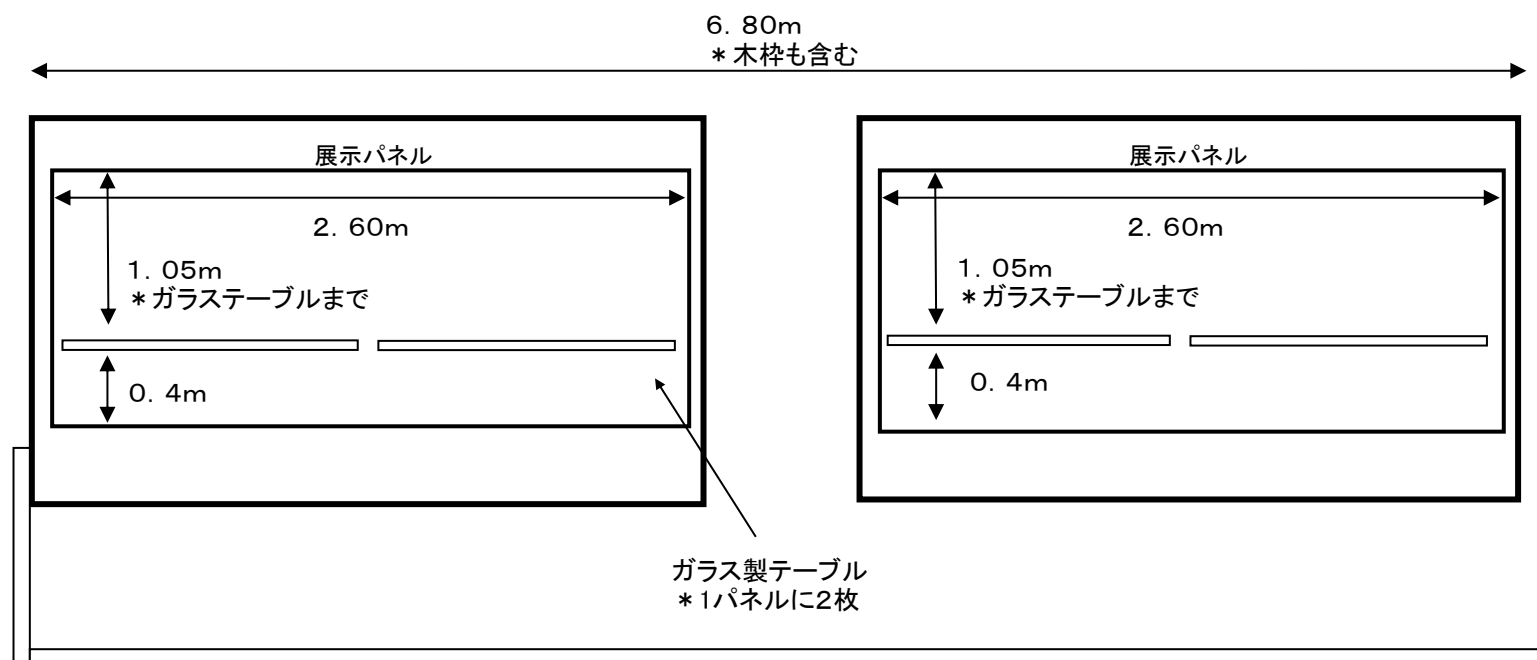

※ ガラステーブル1枚につき、横 1.2m 奥行き 0.43m →全4枚


柵

《貸出可能備品》

- ・吊り下げ金具・・・最大16個まで
- ・画鋏
- ・展示案内板(A3サイズ縦向き)・・・1台

㊟ テープ類・ソフト粘着剤の使用は不可

少路駅モノギャラリー図面

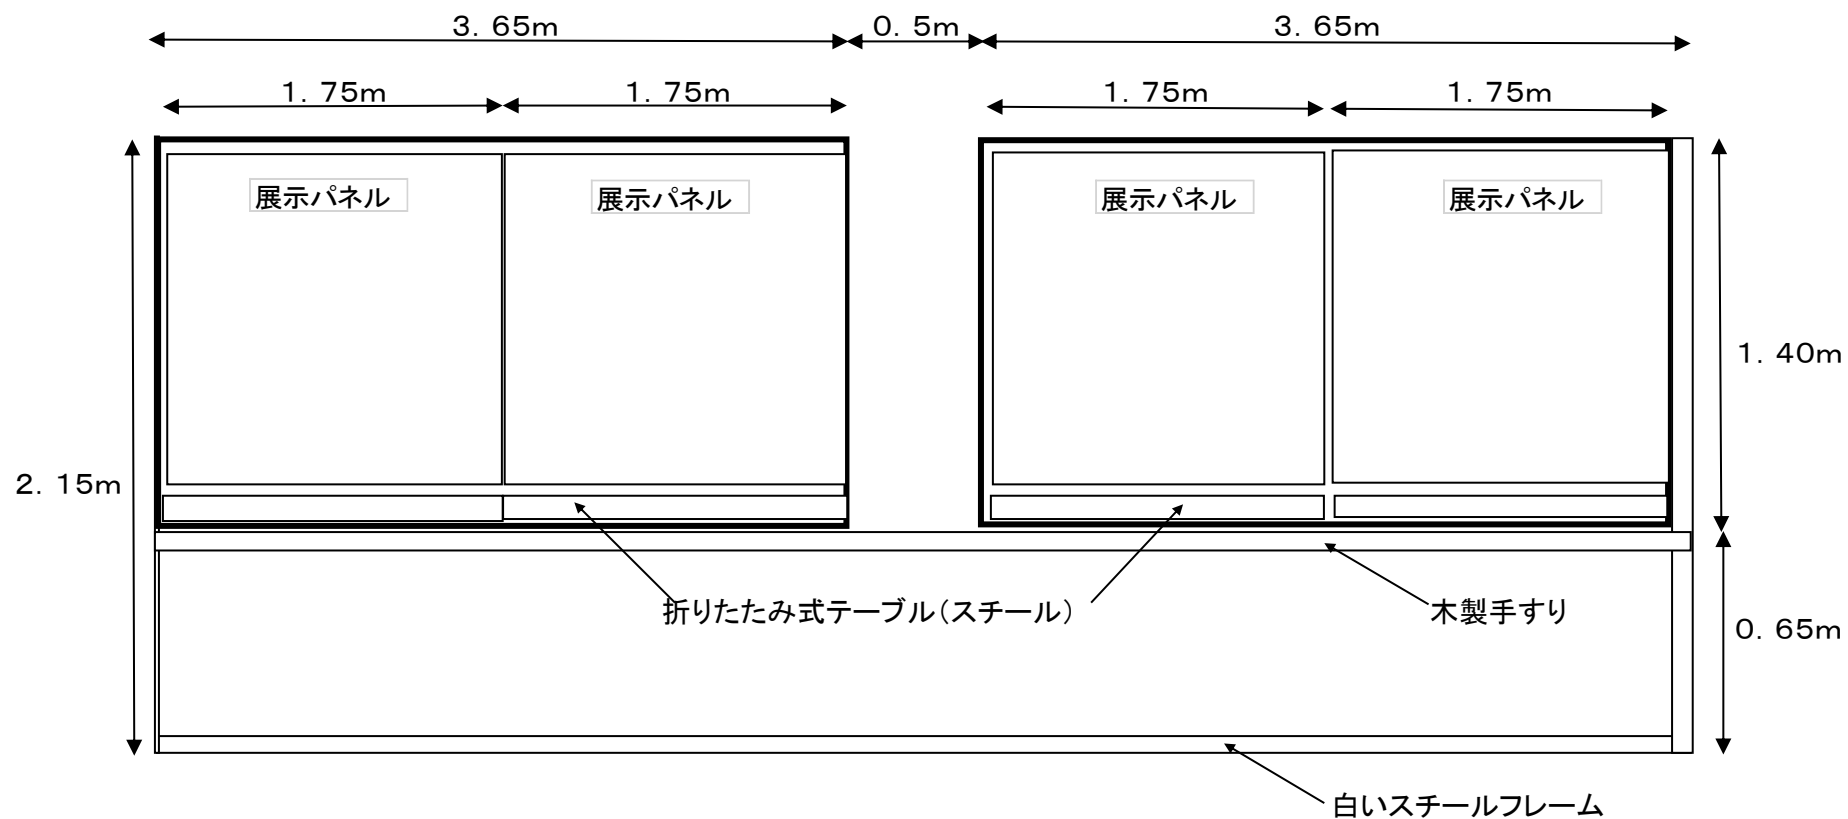


※ 折りたたみ式テーブルサイズ：幅1.75m×奥行き0.40m

《貸出可能備品》

- ・吊り下げ金具・・・最大20個まで
- ・画鋏
- ・展示案内板(A3サイズ縦向き)・・・2台

㊟ テープ類・ソフト粘着剤の使用は不可

門真市駅モノギャラリー図面

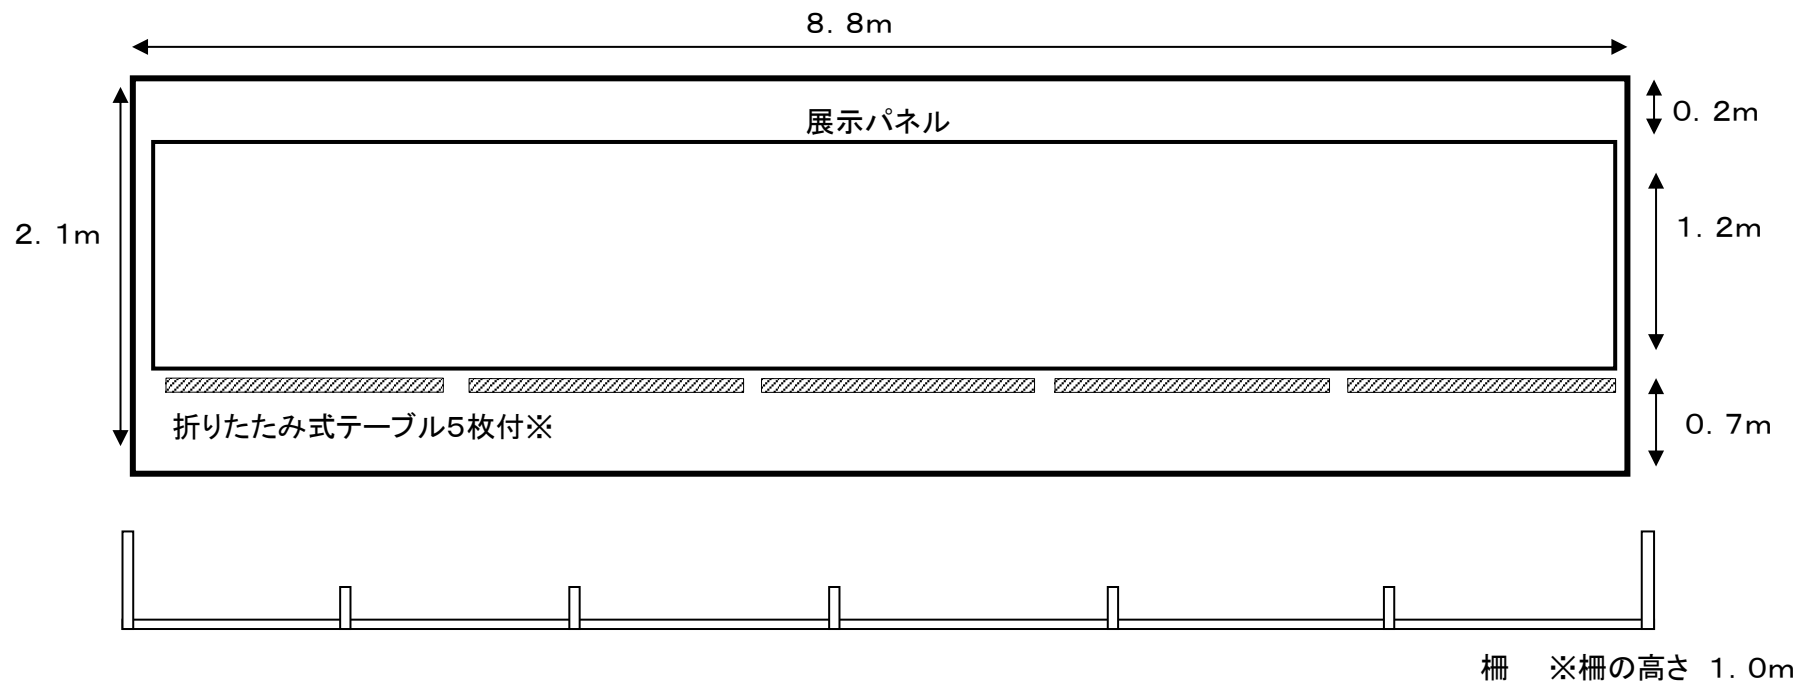

※ 折りたたみ式テーブルサイズ：幅1. 7m×奥行き 0. 4m

《貸出可能備品》

- ・吊り下げ金具・・・最大20個まで
- ・画鋸
- ・展示案内板(A3サイズ縦向き)・・・2台

㊟ テープ類・ソフト粘着剤の使用は不可